



ΕΦΗΜΕΡΙΣ ΤΗΣ ΚΥΒΕΡΝΗΣΕΩΣ

ΤΗΣ ΕΛΛΗΝΙΚΗΣ ΔΗΜΟΚΡΑΤΙΑΣ

ΤΕΥΧΟΣ ΤΕΤΑΡΤΟ **Αρ. Φύλλου 794**

12 Οκτωβρίου 1998

ΠΕΡΙΕΧΟΜΕΝΑ

ΑΠΑΛΛΟΤΡΙΩΣΕΙΣ

ΑΠΟΦΑΣΕΙΣ

Αριθ. 1105691/7946/Β0 (1)

Καθορισμός των ορίων του αιγιαλού και δημιουργία ζώνης παραλίας στην θέση «ΠΑΛΤΣΗ» της Κοινότητας Αργαλαστής, Νομού Μαγνησίας.

Ο ΥΠΟΥΡΓΟΣ ΟΙΚΟΝΟΜΙΚΩΝ

Έχοντας υπόψη:

1. Τις διατάξεις των άρθρων 1 μέχρι και 7 του Α.Ν. 2344/1940 «περί αιγιαλού και παραλίας», όπως τροποποιήθηκαν και συμπληρώθηκαν με τις διατάξεις: α) του άρθρου 13 του Ν. 1078/1980 και β) του άρθρου 23 του Ν. 1337/1983.

2. Τις διατάξεις της παρ. 9 του άρθρου 1 του Κεφαλαίου Β΄ της 0.208/181/26.4.1982 (ΦΕΚ 214/Β΄/82) κοινής απόφασης των Υπουργών Προεδρίας Κυβερνήσεως και Οικονομικών «Αναμόρφωση Συλλογικών Οργάνων Γνωμοδοτικής και Αποφασιστικής Αρμοδιότητας του Υπουργείου Οικονομικών».

3. Την από 5.5.1998 έκθεση της επιτροπής καθορισμού των ορίων του αιγιαλού και παραλίας και θέσεων αμμοληψίας, που καθόρισε τα όρια του αιγιαλού και της παραλίας στην θέση «ΠΑΛΤΣΗ» της Κοινότητας Αργαλαστής, Ν. Μαγνησίας και το από τον Φεβρουάριο 1997 τοπογραφικό διάγραμμα με κλίμακα 1:500 του πολιτιού μηχανικού Πέτρου Ευαγγελάτου που ελέχθηκε και θεωρήθηκε από τον Δημήτριο Ευθυμίου τοπογράφο μηχανικό της Κτηματικής Υπηρεσίας Ν. Μαγνησίας στις 5.5.1998 και συνοδεύει την έκθεση της προαναφερόμενης επιτροπής.

4. Τη σύμφωνη γνώμη του Γενικού Επιτελείου Ναυτικού, που διατυπώθηκε στο αριθμ. 544.4/737/98/Σ.1146/ 25.8.98 έγγραφό του.

5. Την αρ. πρωτ. 1087903/1481/0006Β/28.8.97 απόφαση του Υπουργού Οικονομικών «Μεταβίβαση αρμοδιοτήτων του Υπουργού Οικονομικών στους Προϊσταμένους των Περιφερειακών Υπηρεσιών του Υπουργείου Οικονομικών, πλην Γ.Λ.Κ. και Γ.Χ.Κ.», αποφασίζουμε:

1. Επικυρώνουμε την από 5.5.1998 έκθεση της επιτροπής καθορισμού των ορίων αιγιαλού και παραλίας και θέσεων αμμοληψίας, καθώς και το από τον Φεβρουάριο 1997 τοπογραφικό διάγραμμα που τη συνοδεύει, το οποίο συντάχθηκε από τον Πολιτικό μηχανικό Πέτρο Ευαγγελάτο, σε (1) πινακίδα με κλίμακα 1:500, ελέχθηκε και θεωρήθηκε από τον Δημήτριο Ευθυμίου τοπογράφο μηχανικό της Κτηματικής Υπηρεσίας Ν. Μαγνησίας στις 5.5.1998, επί του οποίου η πιο πάνω επιτροπή καθόρισε,

τα όρια του αιγιαλού με κόκκινη συνεχή πολυγωνική γραμμή, 1, 2, 3, 4, ...14, της οποίας οι κορυφές εξασφαλίζονται με συντεταγμένες του κρατικού τριγωνομετρικού δικτύου και,

τα όρια της παραλίας με κίτρινη συνεχή πολυγωνική γραμμή 1΄, 2΄, 3΄, 4΄, ... και 14΄, της οποίας οι πλευρές είναι παράλληλες της γραμμής αιγιαλού σε απόσταση σταθερή 10.00 μ.,

τα όρια παλαιού αιγιαλού με μπλέ συνεχή πολυγωνική γραμμή 6, I, II, III, IV, V, VI, VII, 11, της οποίας οι κορυφές εξασφαλίζονται με συντεταγμένες του Κρατικού τριγωνομετρικού δικτύου.

Η απόφαση αυτή με την έκθεση της επιτροπής και το διάγραμμα, να δημοσιευθούν στην Εφημερίδα της Κυβερνήσεως.

Αθήνα, 23 Σεπτεμβρίου 1998

Με εντολή Υπουργού
Ο Γενικός Διευθυντής
ΠΑΝ. ΠΙΛΑΤΗΣ

ΕΚΘΕΣΗ

Της Επιτροπής Καθορισμού των ορίων αιγιαλού, παραλίας, παλαιού αιγιαλού και θέσεων αμμοληψίας σύμφωνα με το άρθρο 100 του Π.Δ. 284/88.

Καθορισμός για πρώτη φορά των ορίων αιγιαλού κ.λ.π. στη θέση «ΠΑΛΤΣΗ» της Κοινότητας Αργαλαστής Ν. Μαγνησίας.

Στο Βόλο σήμερα την 5.5.98 οι υπογεγραμμένοι:

1. Ντόβας Χαράλαμπος Προϊστάμενος Κτηματικής Υπηρεσίας Ν. Μαγνησίας, ως Πρόεδρος.

2. Βασιλόπουλος Ανδρέας, Λιμενάρχης Βόλου ως μέλος και

3. Ευθυμίου Δημήτριος, Τοπογράφος Μηχανικός της Κτηματικής Υπηρεσίας ως μέλος,

που αποτελούμε την επιτροπή καθορισμού των ορίων αιγιαλού, παραλίας και παλαιού αιγιαλού, σύμφωνα με το άρθρο 100 του Π.Δ/τος 284/88, και της αριθμ. 1030435/569/0006Α/4.3.98 απόφασης συγκρότησης της επιτροπής του Γεν. Δ/ντή Δημ. Περιουσίας και Εθν. Κληρ/των, μετά από αυτοψία στην παραπάνω περιοχή στις 5.5.98 ύστερα από πρόσκληση του Προέδρου της επιτροπής με το αριθμ. 703/4.5.98 έγγραφο, αφού λάβαμε υπόψη:

1. Την από 21.4.97 αίτηση του Ιωάννη Ζαπάντη με την οποία ζητείται ο καθορισμός του αιγιαλού και της παραλίας στην παραπάνω περιοχή.

2. Τις διατάξεις των άρθρων του Α.Ν. 2344/40 «Περί αιγιαλού και παραλίας», όπως τροποποιήθηκαν και συμπληρώθηκαν μεταγενέστερα και τη σχετική Δικαστική και Διοικητική Νομολογία.

3. Το τοπογραφικό και υψομετρικό διάγραμμα της παραπάνω περιοχής με κλίμακα 1:500, που συντάχθηκε τον Φεβρουάριο 1997 από τον πολιτικό μηχανικό Πέτρο Ευαγγελάτο, σε μία (1) πινακίδα και ελέχθηκε και θεωρήθηκε από τον Δημήτριο Ευθυμίου, τοπογράφο μηχανικό της Κτηματικής Υπηρεσίας στις 5.5.98.

4. Την αντίληψη που σχηματίστηκε από την επιτόπου αυτοψία για το πλάτος της βρεχομένης ζώνης της ξηράς και άλλων συναφών στοιχείων δηλαδή, την μορφολογία της περιοχής, την κατάσταση της ακτής και του θαλάσσιου χώρου, το ανάπτυγμα του πελάγους σε σχέση με την έκταση και τη συχνότητα των ανέμων και τις καιρικές συνθήκες που επικρατούν στην περιοχή, αποφασίζουμε:

Καθορίζουμε στο παραπάνω τοπογραφικό διάγραμμα:

1. Την οριογραμμή του αιγιαλού με κόκκινη συνεχή πολυγωνική γραμμή, 1, 2, 3, 4, ...14, της οποίας οι κορυφές εξασφαλίζονται με συντεταγμένες του κρατικού τριγωνομετρικού δικτύου.


2. Την οριογραμμή της παραλίας για την εξυπηρέτηση των σκοπών των άρθρων 6 και 7 του Α.Ν. 2344/40 με κίτρινη συνεχή πολυγωνική γραμμή 1΄, 2΄, 3΄, 4΄, ... και 14΄, της οποίας οι πλευρές είναι παράλληλες της γραμμής αιγιαλού σε απόσταση σταθερή 10.00 μ.

3. Την οριογραμμή παλαιού αιγιαλού με μπλέ συνεχή πολυγωνική γραμμή 6, I, II, III, IV, V, VI, VII, 11, της οποίας οι κορυφές εξασφαλίζονται με συντεταγμένες του Κρατικού τριγωνομετρικού δικτύου.

Η Επιτροπή

Ο Πρόεδρος
ΧΑΡ. ΝΤΟΒΑΣ

Τα μέλη
ΑΝΔΡΕΑΣ ΒΑΣΙΛΟΠΟΥΛΟΣ
ΔΗΜΗΤΡΙΟΣ ΕΥΘΥΜΙΟΥ

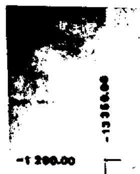



-13 350.00 -13 300.00 -13 250.00 -13 200.00

-1 200.00

-1 250.00

ΠΙΝΑΞ ΣΥΝΤΕΤΑΓΜΕΝΩΝ ΠΑΛΑΙΟΥ ΑΙΓΙΑΛΟΥ

Κορυφή	Χ	Ψ
6	-13 281,28	-1362,79
I	-13 310,60	-1427,10
II	-13 312,90	-1476,00
III	-13 310,60	-1520,10
IV	-13 287,60	-1582,00
V	-13 262,60	-1622,10
VI	-13 221,90	-1677,50
VII	-13 153,10	-1726,10
11	-13 133,51	-1721,27

-1 300.00

-1 350.00

-1 400.00

-1 450.00

ΔΡΟΜΟΣ

ΔΕΗ

ΘΑΛΑΣΣΑ ΑΙΓΑ

ΠΡΟΣ ΑΡΓΑΛΑΣΤΗΝ ΔΡΟΜΟΣ

- 13 150.00 - 13 100.00

- 1 200.00

ΟΡΙΟΓΡΑΜΜΗ ΠΑΡΑΛΙΑΣ

ΟΡΙΟΓΡΑΜΜΗ ΑΙΓΙΑΛΟΥ

1΄

1

- 1 250.00

- 1 300.00

- 1 350.00


- 1 400.00

ΤΟΠΟΓΡΑΦΙΚΟ ΔΙΑΓΡΑΜΜΑ

ΚΑΘΟΡΙΣΜΟΥ ΟΡΙΓΡΑΜΜΩΝ ΖΩΝΗΣ ΑΙΓΙΑΛΟΥ & ΠΑΡΑΛΙΑΣ ΣΤΗ ΘΕΣΗ " ΠΑΛΤΣΗ" ΠΕΡΙΟΧΗΣ ΚΟΙΝΟΤΗΤΟΣ ΑΡΓΑΛΑΣΤΗΣ ΠΗΛΙΟΥ ΑΡΜΟΔΙΟΤΗΤΟΣ ΚΤΗΜΑΤΙΚΗΣ ΥΠΗΡΕΣΙΑΣ ΒΟΛΟΥ.-

ΒΟΛΟΣ ΦΕΒΡΟΥΑΡΙΟΣ 1997

Ο ΣΥΝΤΑΞΑΣ ΜΗΧΑΝΙΚΟΣ

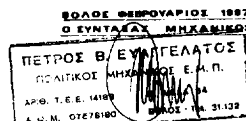

ΥΠΟΜΝΗΜΑ ΕΠΙΤΡΟΠΗΣ

ΤΟ ΠΑΡΟΝ ΤΟΠΟΓΡΑΦΙΚΟ ΔΙΑΓΡΑΜΜΑ ΣΥΝΟΔΕΥΕΙ ΤΗΝ ΑΠΟ 20-8-1997 ΕΚΘΕΣΙΝ ΕΠΙΤΡΟΠΗΣ ΚΑΘΟΡΙΣΜΟΥ ΤΩΝ ΟΡΙΩΝ ΑΙΓΙΑΛΟΥ ΑΡ. 74 ΤΟΥ Π.Δ 636/77 ΟΠΩΣ ΔΙΕΜΟΡΦΩΘΗ ΜΕ ΤΗΝ ΥΠ' ΑΡ. 0208/181/26-4-1982 ΚΟΙΝΗΝ ΥΠΟΥΡΓΙΚΗΝ ΑΠΟΦΑΣΙΝ.—

ΚΟΚΚΙΝΗ .... ΟΡΙΟΓΡΑΜΜΗ ΑΙΓΙΑΛΟΥ
ΚΙΤΡΙΝΗ .... —//— ΠΑΡΑΛΙΑΣ
ΜΠΛΕ .... —//— ΠΑΛΑΙΟΥ ΑΙΓΙΑΛΟΥ

ΟΙ ΚΟΡΥΦΕΣ ΤΗΣ ΟΡΙΟΓΡΑΜΜΗΣ ΑΙΓΙΑΛΟΥ ΟΡΙΖΟΝΤΑΙ ΔΙΑ ΣΥΝΤΕΤΑΓΜΕΝΩΝ ΤΟΥ ΠΑΡΑΠΛΕΥΡΩΣ ΠΙΝΑΚΟΣ.—

Η ΔΕ ΟΡΙΟΓΡΑΜΜΗ ΤΗΣ ΠΑΡΑΛΙΑΣ ΤΙΘΕΤΑΙ ΠΑΡΑΛΛΗΛΩΣ ΤΗΣ ΟΡΙΟΓΡΑΜΜΗΣ ΑΙΓΙΑΛΟΥ ΚΑΙ ΣΕ ΑΠΟΣΤΑΣΗ 10,00 Μ.—


Ο ΠΡΟΕΔΡΟΣ

ΤΑ ΜΕΛΗ
1)
2)

ΕΘΕΩΡΗΘΗ Ο ΜΗΧ. ΤΗΣ ΚΤΗΜ. ΥΠ. ΜΑΓΝΗΣΙΑΣ
ΒΟΛΟΣ 5-5-1998

Δημήτρης Ευθ. [illegible]
Τοπογράφος Μηχανικός

ΗΛΕΓΧΘΗ ΔΙΑ ΤΗΝ ΑΚΡΙΒΕΙΑΝ ΤΗΣ ΑΠΟΤΥΠΩΣΕΩΣ.
ΒΟΛΟΣ 5-5-1998
Ο ΜΗΧΑΝΙΚΟΣ
ΤΗΣ ΚΤΗΜΑΤΙΚΗΣ ΥΠΗΡΕΣΙΑΣ

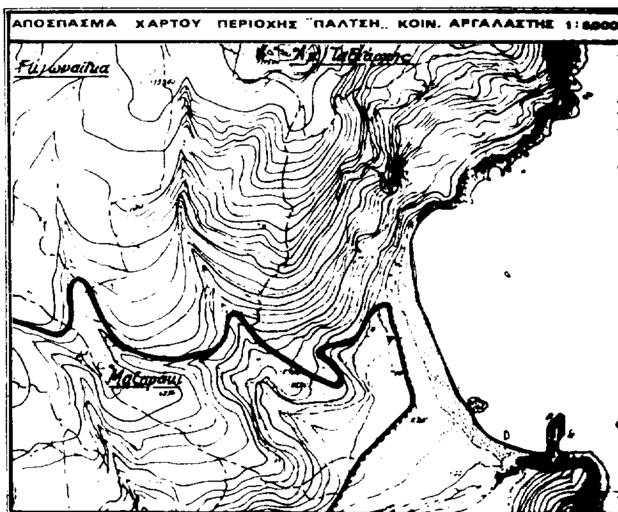


- 13 050.00 - 13 000.00

- 1 450.00

ΑΙΓΑΙΟΝ

Κ.Φ.Χ. ΣΚΙΑΘΟΥ ΚΛ.1:100.000
φ— +39° 15΄ λ— -0° 16΄

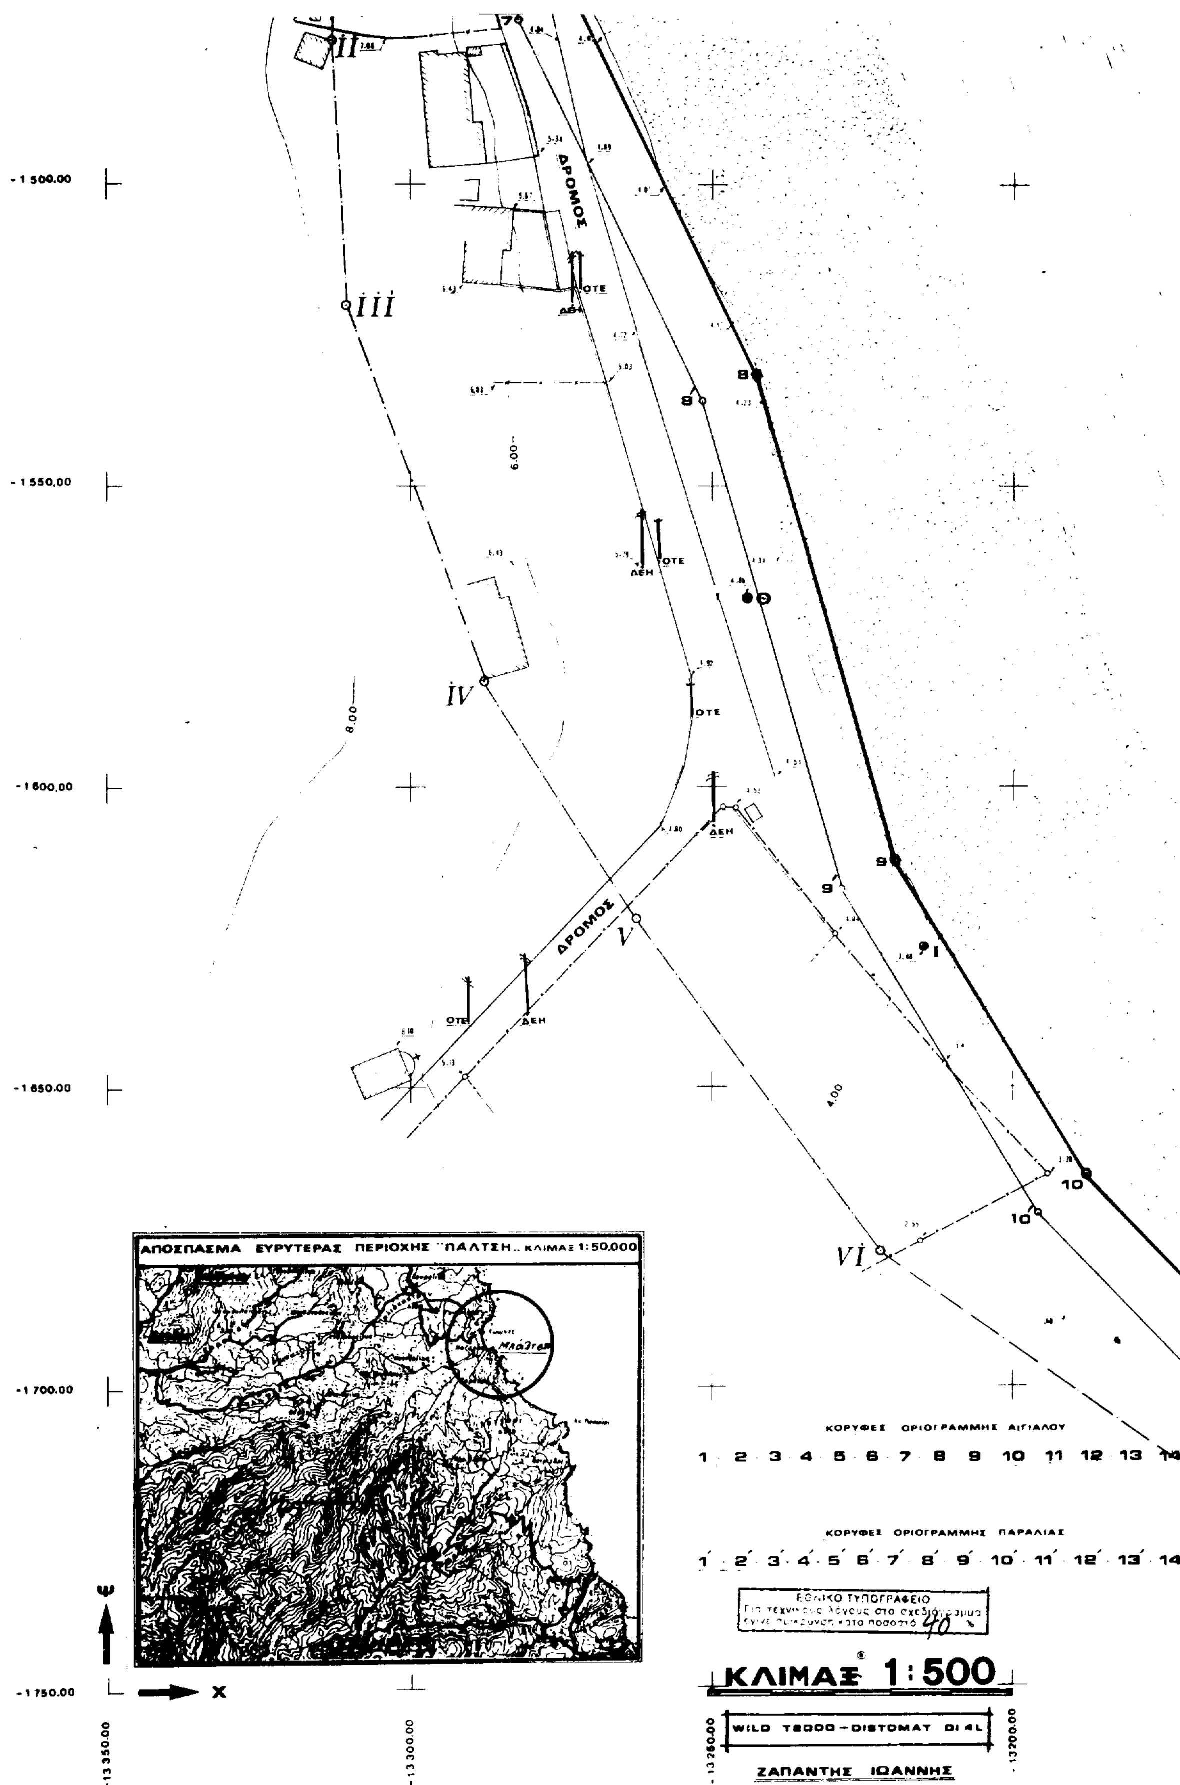

-1 500.00
-1 550.00
-1 600.00
-1 650.00
-1 700.00
-1 750.00
-13 350.00
-13 300.00
-13 250.00
-13 200.00
ΔΡΟΜΟΣ
ΔΡΟΜΟΣ
ΟΤΕ
ΔΕΗ
II
III
IV
V
VI
6.00
8.00
4.00
ΑΠΟΣΠΑΣΜΑ ΕΥΡΥΤΕΡΑΣ ΠΕΡΙΟΧΗΣ "ΠΑΛΤΣΗ" ΚΛΙΜΑΞ 1:50.000
Ψ
Χ
ΚΟΡΥΦΕΣ ΟΡΙΟΓΡΑΜΜΗΣ ΑΙΓΙΑΛΟΥ
1 2 3 4 5 6 7 8 9 10 11 12 13 14
ΚΟΡΥΦΕΣ ΟΡΙΟΓΡΑΜΜΗΣ ΠΑΡΑΛΙΑΣ
1΄ 2΄ 3΄ 4΄ 5΄ 6΄ 7΄ 8΄ 9΄ 10΄ 11΄ 12΄ 13΄ 14΄
ΕΘΝΙΚΟ ΤΥΠΟΓΡΑΦΕΙΟ
ΚΛΙΜΑΞ 1:500
WILD T2000 - DISTOMAT DI 4L
ΖΑΠΑΝΤΗΣ ΙΩΑΝΝΗΣ

ΟΥ ΠΕΛΑΓΟΥΣ

φ— +39° 15′ λ— -0° 15′

1) ΧΡΟΝΟΣ ΑΠΟΤΥΠΩΣΕΩΣ: ΦΕΒΡΟΥΑΡΙΟΣ 1997.—

2) ΥΨΟΜΕΤΡΙΚΗ ΑΦΕΤΗΡΙΑ ΕΛΗΦΘΗ Η ΣΤΑΘΜΗ ΤΗΣ ΘΑΛΑΣΣΗΣ : 0,00 Μ.—

3) Η ΑΠΟΤΥΠΩΣΙΣ ΕΓΙΝΕ ΜΕ ΗΛΕΚΤΡΟΝΙΚΟ ΘΕΟΔΟΛΙΧΟ WILD T 2000 & ΗΛΕΚΤΡΟΝΙΚΟ ΟΡΓΑΝΟ ΜΕΤΡΗΣΕΩΣ ΑΠΟΣΤΑΣΕΩΣ WILD DI 4L ΚΑΙ ΕΞΑΡΤΗΘΗΚΕ ΑΠΟ ΤΟ ΚΡΑΤΙΚΟ ΤΡΙΓΩΝΟΜΕΤΡΙΚΟ ΔΙΚΤΥΟ (Γ.Υ.Σ.).—

ΤΕΧΝΙΚΟ ΓΡΑΦΕΙΟ Γ. ΣΑΠΑΝΤΗ
ΑΝΤΩΝΟΠΟΥΛΟΥ 138-ΒΟΛΟΣ
ΤΗΛ. 32719 & 39987

-1500.00

-1550.00

ΠΙΝΑΞ
ΣΥΝΤΕΤΑΓΜΕΝΩΝ ΣΤΑΘΕΡΩΝ ΣΗΜΕΙΩΝ


Σ.Τ.	X	Ψ
Α	-13168.85	-1264.69
Β	-13189.45	-1276.80
Γ	-13222.44	-1276.11
Δ	-13254.47	-1308.42
Ε	-13272.78	-1353.44
Ζ	-13281.00	-1433.30
Η	-13272.49	-1469.29
Θ	-13244.19	-1566.23
Ι	-13215.27	-1626.21
Κ	-13098.69	-1685.04
Λ	-13033.72	-1677.35

-1600.00

ΠΙΝΑΞ
ΣΥΝΤΕΤΑΓΜΕΝΩΝ ΚΟΡΥΦΩΝ ΑΙΓΙΑΛΟΥ

κορυφή	X	Ψ
1	-13154.98	-1246.61
2	-13195.66	-1271.88
3	-13216.45	-1269.12
4	-13230.66	-1273.85
5	-13266.45	-1310.53
6	-13281.26	-1362.79
7	-13272.49	-1469.29
8	-13242.87	-1531.54
9	-13219.72	-1612.03
10	-13187.66	-1664.64
11	-13133.51	-1721.27
12	-13088.53	-1703.15
13	-13051.89	-1703.93
14	-13021.46	-1687.15

-1650.00

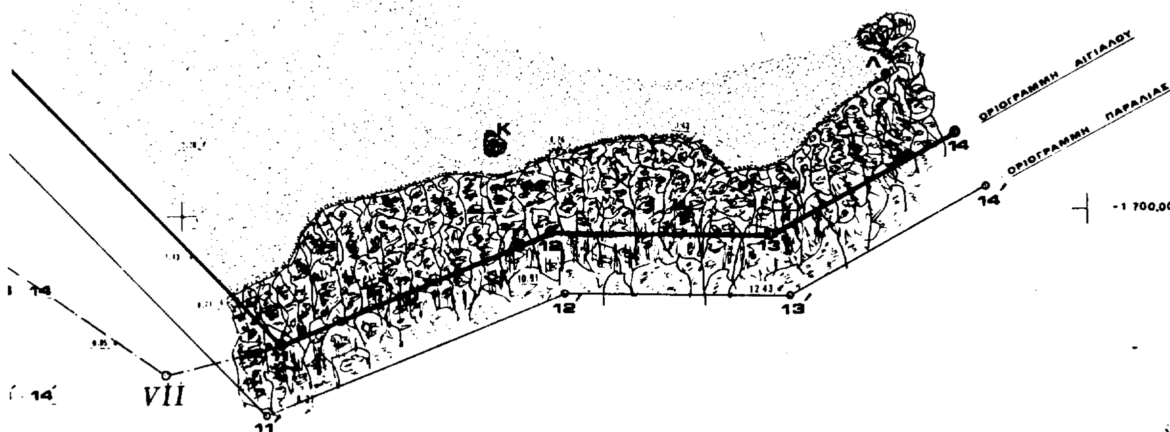

-1700.00

-1750.00

-13150.00 -13100.00 -13050.00 -13000.00

ΠΟΛΕΟΔΟΜΙΑ

ΑΠΟΦΑΣΕΙΣ

Αριθ. 21/7384 (2)

Τροποποίηση ρυμοτομικού σχεδίου οικισμού Λόφου Ν. Πιερίας στο Ο.Τ. 64.

Ο ΝΟΜΑΡΧΗΣ ΠΙΕΡΙΑΣ

Έχοντας υπόψη:

1) Τις διατάξεις του από 17.7.1923 Ν.Δ. «περί σχεδίων πόλεων και κωμών του Κράτους» όπως τροποποιήθηκε και συμπληρώθηκε μεταγενέστερα.

2. Τις διατάξεις του Ν. 3200/55 «περί διοικητικής αποκεντρώσεως», όπως τροποποιήθηκαν και συμπληρώθηκαν με το Ν.Δ. 532/70.

3. Τις διατάξεις του Α.Ν. 314/68, όπως τροποποιήθηκαν και συμπληρώθηκαν με το Ν.Δ. 1018/71.

4. Τις διατάξεις του με αριθ. 183/86 Π. Δ/γμα (ΦΕΚ 70Α).

5. Τη με αριθ. 45/97 απόφαση του Κοινοτικού Συμβουλίου με την οποία γνωμοδοτεί για τροποποίηση του εγκεκριμένου σχεδίου οικισμού Λόφου στο Ο.Τ. 64.

6. Τη με αριθ. 88/97 απόφαση εμμονής του Κοινοτικού Συμβουλίου.

7. Ότι υποβλήθηκαν ενστάσεις.

8. Την 21/5563/97/23.6.98 εισήγηση της υπηρεσίας με το συνημμένο διάγραμμα.

9. Του από 24.6.98 γνωμοδότηση του ΣΧΟΠ με την οποία γνωμοδοτεί σύμφωνα με την εισήγηση της υπηρεσίας, αποφασίζουμε:

Εγκρίνουμε την τροποποίηση του ρυμοτομικού σχεδίου οικισμού Λόφου στο Ο.Τ. 64 σύμφωνα με τη γνωμοδότηση του ΣΧΟΠ Ν. Πιερίας και όπως αυτή φαίνεται στο συνημμένο διάγραμμα που συνοδεύει την παρούσα απόφαση.

Από τις διατάξεις αυτής της απόφασης δεν προκαλείται δαπάνη σε βάρος του κρατικού προϋπολογισμού και του οικείου ΟΤΑ.

Η απόφαση αυτή να δημοσιευθεί στην Εφημερίδα της Κυβερνήσεως και το συνημμένο διάγραμμα να αναρτηθεί μετά τη δημοσίευσή της στην Δ/νση Πολεοδομίας και Π.Ε. για 15 ημέρες.

Κατερίνη, 17 Σεπτεμβρίου 1998

Ο Νομάρχης κ.α.α.
Βοηθός Νομάρχης
ΝΙΚΟΛΑΟΣ ΠΑΣΧΑΛΟΥΔΗΣ

ΟΤ 44
ΟΤ 95
ΟΤ 55
ΟΤ 54
ΟΤ 56
ΟΤ 64
ΟΤ 61
πεζόδρομος
χώρος παιδικού σταδίου
ΧΔΧ

Συνοδεύει το από 24-6-98 πρακτικό του Σ. ΧΟΠ Ν. ΠΙΕΡΙΑΣ
Η Πρόεδρος

Συνοδεύει την με αριθμό πρωτ. 21/7384 απόφαση Νομάρχου
Κατερίνη τη 11-9-98
ο Νομάρχης
ΠΑΣΧΑΛΟΥΔΗΣ ΝΙΚΟΛΑΟΣ
ΒΟΗΘΟΣ ΝΟΜΑΡΧΗΣ